

ΕΦΗΜΕΡΙΣ ΤΗΣ ΚΥΒΕΡΝΗΣΕΩΣ
ΤΗΣ ΕΛΛΗΝΙΚΗΣ ΔΗΜΟΚΡΑΤΙΑΣ

ΑΘΗΝΑ 15 ΜΑΪΟΥ 1989	ΤΕΥΧΟΣ ΤΕΤΑΡΤΟ	ΑΡΙΘΜΟΣ ΦΥΛΛΟΥ 285

ΠΕΡΙΕΧΟΜΕΝΑ

ΑΠΑΛΛΟΤΡΙΩΣΕΙΣ

ΑΠΟΦΑΣΕΙΣ

ΑΝΑΚΟΙΝΩΣΕΙΣ

ΑΠΑΛΛΟΤΡΙΩΣΕΙΣ

ΑΠΟΦΑΣΕΙΣ

Αριθ. 1045175/4369/0010 (1)

Αναγκαστική απαλλοτρίωση ακινήτου στην Καρδάμαινα Κω για αρχαιολογικούς σκοπούς.

**ΟΙ ΥΠΟΥΡΓΟΙ
ΟΙΚΟΝΟΜΙΚΩΝ ΚΑΙ ΠΟΛΙΤΙΣΜΟΥ**

Έχοντας υπόψη:

1. Τις διατάξεις του Ν. Δ/τος 797/1971 «Περί αναγκαστικών απαλλοτριώσεων» σε συνδυασμό με τις διατάξεις του Β. Δ/τος 139/1971 «περί της αρμοδιότητος των Νομαρχών προς κήρυξιν αναγκαστικών τινων απαλλοτριώσεων».

2. Τις διατάξεις του άρθρου 1 του Νόμου Β Ρ Ξ Ζ/1893 «περί αναγκαστικής απαλλοτριώσεως ακινήτων προς συντήρησιν ή ανεύρεσιν αρχαιοτήτων».

3. Το από 2.3.88 απόσπασμα πρακτικού από τη συνεδρίαση του Κεντρικού Αρχαιολογικού Συμβουλίου με αριθ. 40/8.12.1987, αποφασίζουμε:

Κηρύσσουμε την αναγκαστική απαλλοτρίωση, για λόγους δημόσιας ωφέλειας και ειδικότερα για την προστασία, συντήρηση και ανάδειξη της αρχαιολογικής ζώνης της Καρδάμαινας έκτασης 920 μ^2 που βρίσκεται στην Καρδάμαινα Κω Νομού Δωδεκανήσου και φαίνεται με στοιχεία Η - Θ - Ρ - Π - Κ - Λ - Ξ - Ο - Η στο με κλίμακα 1:500 και α/α 2199/19.9.1988 κτηματολογικό διάγραμμα - πίνακα του Θ. Καλαμπάκου, το οποίο έχει θεωρηθεί από τον Προϊστάμενο της Διεύθυνσης Αποτυπώσεων και Συντηρήσεως Κτιρίων του Ταμείου Αρχαιολογικών Πόρων και Απαλλοτριώσεων Μ. Μαυραΐδη, στις 19.9.1988.

Στην έκταση που απαλλοτριώνεται προβάλλουν δικαιώματα κυριότητας οι:

α) Ιωάννης Ιερομνήμων και β) Μιχαήλ Ιερομνήμων.

Η απαλλοτρίωση κηρύσσεται υπέρ του Δημοσίου και με δαπάνη του Ταμείου Αρχαιολογικών Πόρων και Απαλλοτριώσεων.

Η απόφαση αυτή να δημοσιευθεί στην Εφημερίδα της Κυβερνήσεως.

Αθήνα, 27 Απριλίου 1989

ΟΙ ΥΠΟΥΡΓΟΙ

ΟΙΚΟΝΟΜΙΚΩΝ	ΠΟΛΙΤΙΣΜΟΥ
ΔΗΜΗΤΡΗΣ ΤΣΟΒΟΛΑΣ	**ΜΕΛΙΝΑ ΜΕΡΚΟΥΡΗ**

Αριθ. 1043448/4323/0010 (2)

Αναγκαστική απαλλοτρίωση έκτασης στην Κοινότητα Αμπέλου Νήσου Σάμου για τις ανάγκες της Πολεμικής Αεροπορίας.

**ΟΙ ΥΠΟΥΡΓΟΙ
ΕΘΝΙΚΗΣ ΑΜΥΝΑΣ ΚΑΙ ΟΙΚΟΝΟΜΙΚΩΝ**

Έχοντας υπόψη:

1. Τις διατάξεις του Ν. Δ/τος 797/1971 «Περί αναγκαστικών απαλλοτριώσεων», σε συνδυασμό με τις διατάξεις του Β. Δ/τος 139/1971 «περί της αρμοδιότητος των Νομαρχών προς κήρυξιν αναγκαστικών τινων απαλλοτριώσεων».

2. Τις διατάξεις του Νόμου ΓΣΙΣΤ/1907 και τις διατάξεις του Νόμου 4442/1929 «περί κυρώσεως του από 21 Σεπτεμβρίου 1927 Ν. Δ/τος «περί Στρατιωτικών και Ναυτικών Εισφορών και Ναυλώσεων» όπως έχουν τροποποιηθεί.

3. Τη γνωμοδότηση του Γενικού Επιτελείου Αεροπορίας - Κλάδος Γ-Δ/νση Γ5/4 με αριθμό 550/395007/5/28.12.88.

4. Την Υ. 1035/20.12.88 (ΦΕΚ 905/Β/1988) απόφαση του Πρωθυπουργού σχετικά με ανάθεση αρμοδιοτήτων στον Αναπληρωτή Υπουργό Εθνικής Άμυνας Γιώργο Μωραΐτη, αποφασίζουμε:

Κηρύσσουμε την αναγκαστική απαλλοτρίωση, για λόγους δημόσιας ωφέλειας και ειδικότερα για τις ανάγκες της Πολεμικής Αεροπορίας στην περιοχή της Κοινότητας Αμπέλου νήσου Σάμου, έκτασης συνολικού εμβαδού 23.700 μ^2 που φαίνεται με κλίμακα 1:100 και με τα στοιχεία Α - Β - Γ - Δ - Ε - Ζ - Η - Θ - Α στο αριθ. 4-41 κτηματολογικό διάγραμμα - πίνακα του Ε. Ιορδανόπουλου, τοπογράφου Μηχανικού, το οποίο θεωρήθηκε στις 15.12.88 από το Διευθυντή της Δ/νσης Γ5 του ΓΕΑ Θ. Μπαζώτη Σμχο.

Στην έκταση που απαλλοτριώνεται προβάλλουν δικαιώματα κυριότητας οι:

1) Χαλβατζής Στέλιος του Θεοδώρου, 2) Κληρονόμου Γεωργίου Λυμπέρη.

Η απαλλοτρίωση κηρύσσεται υπέρ και με δαπάνη του Δημοσίου.

Η απόφαση αυτή να δημοσιευθεί στην Εφημερίδα της Κυβερνήσεως.

Αθήνα, 27 Απριλίου 1989

ΟΙ ΥΠΟΥΡΓΟΙ

ΕΘΝΙΚΗΣ ΑΜΥΝΑΣ	ΟΙΚΟΝΟΜΙΚΩΝ
Γ. ΜΩΡΑΪΤΗΣ	**ΔΗΜΗΤΡΗΣ ΤΣΟΒΟΛΑΣ**

Αριθ. 1045176/4370/0010 (3)

Αναγκαστική απαλλοτρίωση ακινήτου στην οδό Γερμανού 10 στην Πάτρα για αρχαιολογικούς σκοπούς.

ΟΙ ΥΠΟΥΡΓΟΙ ΟΙΚΟΝΟΜΙΚΩΝ ΚΑΙ ΠΟΛΙΤΙΣΜΟΥ

Έχοντας υπόψη:

1. Τις διατάξεις του Ν. Δ/τος 797/1971 «Περί αναγκαστικών απαλλοτριώσεων» σε συνδυασμό με τις διατάξεις του Β. Δ/τος 139/1971 «περί της αρμοδιότητος των Νομαρχών προς κήρυξιν αναγκαστικών τινων απαλλοτριώσεων».

2. Τις διατάξεις του άρθρου 1 του Νόμου Β Ρ Ξ Ζ/1893 «περί αναγκαστικής απαλλοτριώσεως ακινήτων προς συντήρησιν ή ανεύρεσιν αρχαιοτήτων».

3. Το από 7.1.88 απόσπασμα πρακτικού από τη συνεδρίαση του Κεντρικού Αρχαιολογικού Συμβουλίου με αριθ. 38/24.12.1987, αποφασίζουμε:

Κηρύσσουμε την αναγκαστική απαλλοτρίωση, για λόγους δημόσιας ωφέλειας και ειδικότερα για την διενέργεια ανασκαφών για την ανεύρεση αρχαιοτήτων που πιθανόν συνανήκουν στο αρχαίο Ωδείο και Αμφιθέατρο, έκτασης 1174,44 $μ^2$ που βρίσκεται στην οδό Γερμανού 10 στην Πάτρα και φαίνεται με κλίμακα 1:200 και με στοιχεία Α - Β - Γ - Δ - Ε - Ζ - Η - Θ - Λ - Μ - Ν - Ξ - Ο - Π - Ρ - Α στο α/α 2184/27.6.1988 κτηματολογικό διάγραμμα - πίνακα του Θ. Καλαμπάκου το οποίο έχει θεωρηθεί από τον Προϊστάμενο Αποτυπώσεων και Συντ/σεως Κτιρίων του Ταμείου Αρχαιολογικών Πόρων και Απαλλοτριώσεων Μ. Μαυραϊδή στις 28.6.1988.

Στην έκταση που απαλλοτριώνεται προβάλλουν δικαιώματα κυριότητας οι:

Δημήτριος και Κων/νος Τζίνης.

Η απαλλοτρίωση κηρύσσεται υπέρ του Δημοσίου και με δαπάνη του Ταμείου Αρχαιολογικών Πόρων και Απαλλοτριώσεων.

Η απόφαση αυτή να δημοσιευθεί στην Εφημερίδα της Κυβερνήσεως.

Αθήνα, 27 Απριλίου 1989

ΟΙ ΥΠΟΥΡΓΟΙ

ΟΙΚΟΝΟΜΙΚΩΝ — ΠΟΛΙΤΙΣΜΟΥ

ΔΗΜΗΤΡΗΣ ΤΣΟΒΟΛΑΣ — **ΜΕΛΙΝΑ ΜΕΡΚΟΥΡΗ**

Αριθ. Φ. 121/8039 (1)

Καθορισμός των ορίων του αιγιαλού και δημιουργία ζώνης παραλίας στη θέση «ΑΣΗΜΙΟΣ» ΑΕΤΟΥ ΚΑΡΥΣΤΟΥ Ν. ΕΥΒΟΙΑΣ.

Ο ΝΟΜΑΡΧΗΣ ΕΥΒΟΙΑΣ

Έχοντας υπόψη:

1. Τις διατάξεις των άρθρων 1 μέχρι και 7 του ΑΝ 2344/1940 «περί αιγιαλού και παραλίας», όπως τροποποιήθηκαν και συμπληρώθηκαν με τις διατάξεις: α) του άρθρου 13 του Ν. 1078/1980 και β) του άρθρου 23 του Ν. 1337/1983.

2. Τις διατάξεις της παραγράφου 9 του άρθρου 1 του Κεφαλαίου Β' της Ο.208/181/26.4.1982 (ΦΕΚ 214/26.4.1982 τεύχος Β') κοινής απόφασης των Υπουργών Προεδρίας Κυβερνήσεως και Οικονομικών «Αναμόρφωση Συλλογικών Οργάνων Γνωμοδοτικής και Αποφασιστικής αρμοδιότητας του Υπουργείου Οικονομικών».

3. Την από 11.9.1987 έκθεση της «Επιτροπής καθορισμού των ορίων του αιγιαλού και παραλίας και θέσεων αμμοληψίας», που καθόρισε τα όρια του αιγιαλού και της παραλίας στην περιοχή «ΑΣΗΜΙΟΣ» ΑΕΤΟΥ ΚΑΡΥΣΤΟΥ Ν. ΕΥΒΟΙΑΣ και το από Οκτώβριο 1982 με κλίμακα 1:500 τοπογραφικό διάγραμμα του Κων/νου Μπαλούτσου μηχανικού, που θεωρήθηκε την 20.7.1983 από το Τ.Π. και Π.Ε. Νομαρχίας Ευβοίας και συνοδεύει την έκθεση της προαναφερόμενης Επιτροπής.

4. Τη σύμφωνη γνώμη του Γενικού Επιτελείου Ναυτικού, που διατυπώθηκε στα 1) Φ. 187.2/629/84/2149/23.10.84 και 2/Φ187.2/536/87/1592/25.11.87 έγγραφά του.

5. Τις διατάξεις του άρθρου 1 της παραγράφου 1 του Ν. 3200/1955 (ΦΕΚ 97/Α/1955) «περί διοικητικής αποκεντρώσεως» σε συνδυασμό με τις διατάξεις του από 28.6.1955 Β.Δ/τος «περί εξαιρέσεως από της κατά το άρθρο 1 παράγραφος 1 του Ν. 3200/1955 αρμοδιότητος των Νομαρχών, αντικειμένων τινών αρμοδιότητος του Υπουργού Οικονομικών», του Β.Δ. 704/1970 και του άρθρου 1, παράγραφος 5 του Π.Δ. 71/25.2.1984, σχετικά με τη μεταβίβαση αρμοδιοτήτων του Υπουργού Οικονομικών στους Νομάρχες και στις περιφερειακές Αρχές διανομαρχιακού επιπέδου, αποφασίζουμε:

Επικυρώνουμε την από 11.9.1987 έκθεση της Επιτροπής καθορισμού των ορίων του αιγιαλού και παραλίας και θέσεων αμμοληψίας, καθώς και το από Οκτώβριο 1982 τοπογραφικό διάγραμμα, που την συνοδεύει, το οποίο συντάχθηκε από τον Κων/νο Μπαλούτσο μηχανικό, με κλίμακα 1:500 και θεωρήθηκε την 20.7.1983 από το Τ.Π και Ε της Νομαρχίας Εύβοιας, επί του οποίου η πιο πάνω Επιτροπή, με κόκκινη γραμμή καθόρισε τα όρια του αιγιαλού, στη θέση «ΑΣΗΜΙΟΣ» ΑΕΤΟΥ ΚΑΡΥΣΤΟΥ Ν. ΕΥΒΟΙΑΣ και με κίτρινη γραμμή τα όρια της παραλίας στην ίδια θέση.

2. Η παρούσα απόφαση μαζί με την έκθεση και το διάγραμμα, που προαναφέραμε, να δημοσιευθούν στην Εφημερίδα της Κυβερνήσεως.

Χαλκίδα, 6 Απριλίου 1989

Ο Νομάρχης

ΝΙΚΟΣ ΜΙΧΑΛΟΠΟΥΛΟΣ

ΕΚΘΕΣΗ

Επιτροπής Καθορισμού ορίων αιγιαλού παραλίας και θέσεων αμμοληψίας.

Για τον καθορισμό το πρώτον των ορίων του αιγιαλού στη θέση «ΑΣΗΜΙΟΣ» ΑΕΤΟΥ ΚΑΡΥΣΤΟΥ Ν. ΕΥΒΟΙΑΣ μπροστά από την ιδιοκτησία ΟΙΚ. ΣΥΝ/ΜΟΥ ΧΩΡΟΦΥΛΑΚΗΣ.

Στη Κάρυστο σήμερα 11.9.87 οι υπογραφόμενοι:

1. Ελένη Β. Μακρή Οικον. !Εφορος Καρύστου σαν Πρόεδρος.

2. μαρία Φουστάνου Αναπληρώτρια Δ/τρια Τεχν. Υπηρεσιών Ν. Εύβοιας σαν μέλος.

3. Λιβάνιος Απόστολος Πλωτάρχης ΛΣ Λιμενάρχης σαν μέλος που αποτελούμε την «Επιτροπή καθορισμού ορίων αιγιαλού και παραλίας και θέσεων αμμοληψίας», ή σύνθεση της οποίας έχει καθορισθεί με την Ο. 208/181/26.4.82 κοινή απόφαση Υπουργών Προεδρίας της Κυβέρνησης και Οικονομικών και με την αριθ. απόφαση Νομάρχη Εύβοιας, που συγκλήθηκε με την αριθ. 1859/16.8.83 πρόσκληση του Προέδρου της, μεταβήκαμε επί τόπου στην περιοχή που προαναφέραμε την 2.9.83, αφού λάβαμε υπόψη:

1. Την από .... αίτηση του ....

δια της οποίας ζητείται ο καθορισμός των ορίων αιγιαλού την παραπάνω περιοχή.

2. Το από Οκτωβρίου 1982 με κλίμακα 1:500 τοπογραφικό διάγραμμα του Μηχανικού Κων/νου Μπαλούτσου σε 1 (μία) πινακίδα που ελέγχθηκε για την ακρίβεια της αποτύπωσης την 18.7.83 και θεωρήθηκε από το Τ.Π. και Π.Ε. της Νομαχίας Εύβοιας την 20.7.83 όπως ορίζει το άρθρ. 20 του Ν. 719/77.

3. Τις διατάξεις του Α.Ν. 2344/40 όπως αυτός τροποποιήθηκε καθώς και την σχετική Δικαστηριακή και Διοικητική Νομολογία.

4. Την από επιτόπιο μετάβαση σχηματισθείσα αντίληψη για το πλάτος της βρεχομένης ζώνης της ξηράς και άλλα συναφή στοιχεία δηλ.:

α) Περιγραφή της μορφολογίας της περιοχής (βραχώδης, πεδινή, περίπου κλίση εδάφους, καταπτώσεις, βλάστηση, προσχωσιγενές έδαφος, ενδείξεις μεταβολής του αιγιαλού, ύπαρξη ή μη παλαιού αιγιαλού κ.λ.π.).

β) Κατάσταση της ακτής (διαβρώσεις, προσχώσεις, εκτελεσθέντα έργα κ.λ.π.).

γ) Κατάσταση θαλάσσιου χώρου (βάθη, ξέρες, ύφαλοι, ανάπτυγμα πελάγους).

δ) Παλίρροιες και θαλάσσια ρεύματα.

3) Επικρατούσες καιρικές συνθήκες (διεύθυνση, ένταση και συχνότητα πνεόντων ανέμων, ύφος κύματος κ.λ.π.).

5) Λοιπά στοιχεία που έλαβε υπόψη η Επιτροπή, όπως παλιά διαγράμματα, μαρτυρικές καταθέσεις, τίτλος ιδιοκτησίας, έγγραφα Γ.Ε.Ν., προηγούμενοι καθορισμοίσε γειτονική περιοχή κ.λ.π. καθώς και τα συμπεράσματα που εξήχθηκαν κατά την κρίση της Επιτροπής.

6) Τις εγκρίσεις του Υπουργείου Εθνικής Άμυνας ΓΕΝ Α2 ΙVβ Αριθ. Φ 187.2/629/84 Αριθ. Σ 2149/23.10.84 και Α2 ΙVβ Αριθ. Φ 187.2/536/87 Αριθ. Σ1592/25.11.1987, αποφασίζει:

1) Καθορίζει επί του παραπάνω τοπογραφικού διαγράμματος:

α) Την οριογραμμή του αιγιαλού με κόκκινη συνεχή πολυγωνική γραμμή 1, 2, 3, ... 44 της οποίας οι κορυφές εξασφαλίζονται από τον Κρατικό τριγωνομετρικό Δίκτυο.

β) Την οριογραμμή της παραλίας με συνεχή κίτρινη πολυγωνική γραμμή 1', 2', 3',......... 44' σε απόσταση 10μ. από αυτήν του αιγιαλού

γιατί δεν εξυπηρετούνται οι σκοποί του άρθρ. 7 § 1 του Α.Ν. 2344/40. Οι κορυφές της εξασφαλίζονται απο το Κρατικό Τριγωνομετρικό Δίκτυο.

2.) Αποφαίνεται ότι δεν υπάρχει παλαιός αιγιαλός.

3) Δεν εξαιρούνται τα κτίσματα που βρίσκονται στη ζώνη της παραλίας.

Η Επιτροπή
ΕΛΕΝΗ Β. ΜΑΚΡΗ
ΜΑΡΙΑ ΦΟΥΣΤΑΝΟΥ
ΛΙΒΑΝΙΟΣ Η. ΑΠΟΣΤΟΛΟΣ

ΤΟΠΟΓΡΑΦΙΚΟ ΔΙΑΓΡΑΜΜΑ

ΚΑΘΟΡΙΣΜΟΥ ΟΡΙΩΝ ΑΙΓΙΑΛΟΥ—ΠΑΡΑΛΙΑΣ



ΚΛΙΜΑΞ 1:500

ΙΣΟΔΙΑΣΤΑΣΙΣ = 0.5 μ

ΠΕΡΙΟΧΗ ΑΣΗΜΙΟΣ ΑΕΤΟΥ ΕΝΔΙΑΦΕΡΟΜ

ΔΗΜΟΣ ΚΑΡΥΣΤΟΥ ΚΟΙΝΟΤΗΣ ΑΕΤΟΥ

ΕΠΑΡΧΙΑ ΚΑΡΥΣΤΙΑΣ

ΑΡΜΟΔΙΑ ΟΙΚ ΕΦΟΡΙΑ ΚΑΡΥΣΤΟΥ

ΝΟΜΑΡΧΙΑ ΧΑΛΚΙΔΟΣ

ΤΡΙΓΩΝΟΜΕΤΡΙΚΗ ΕΞΑΡΤΗΣΙΣ ΑΠΟ ΤΟ ΚΡΑΤΙΚΟ ΤΡΙΓ

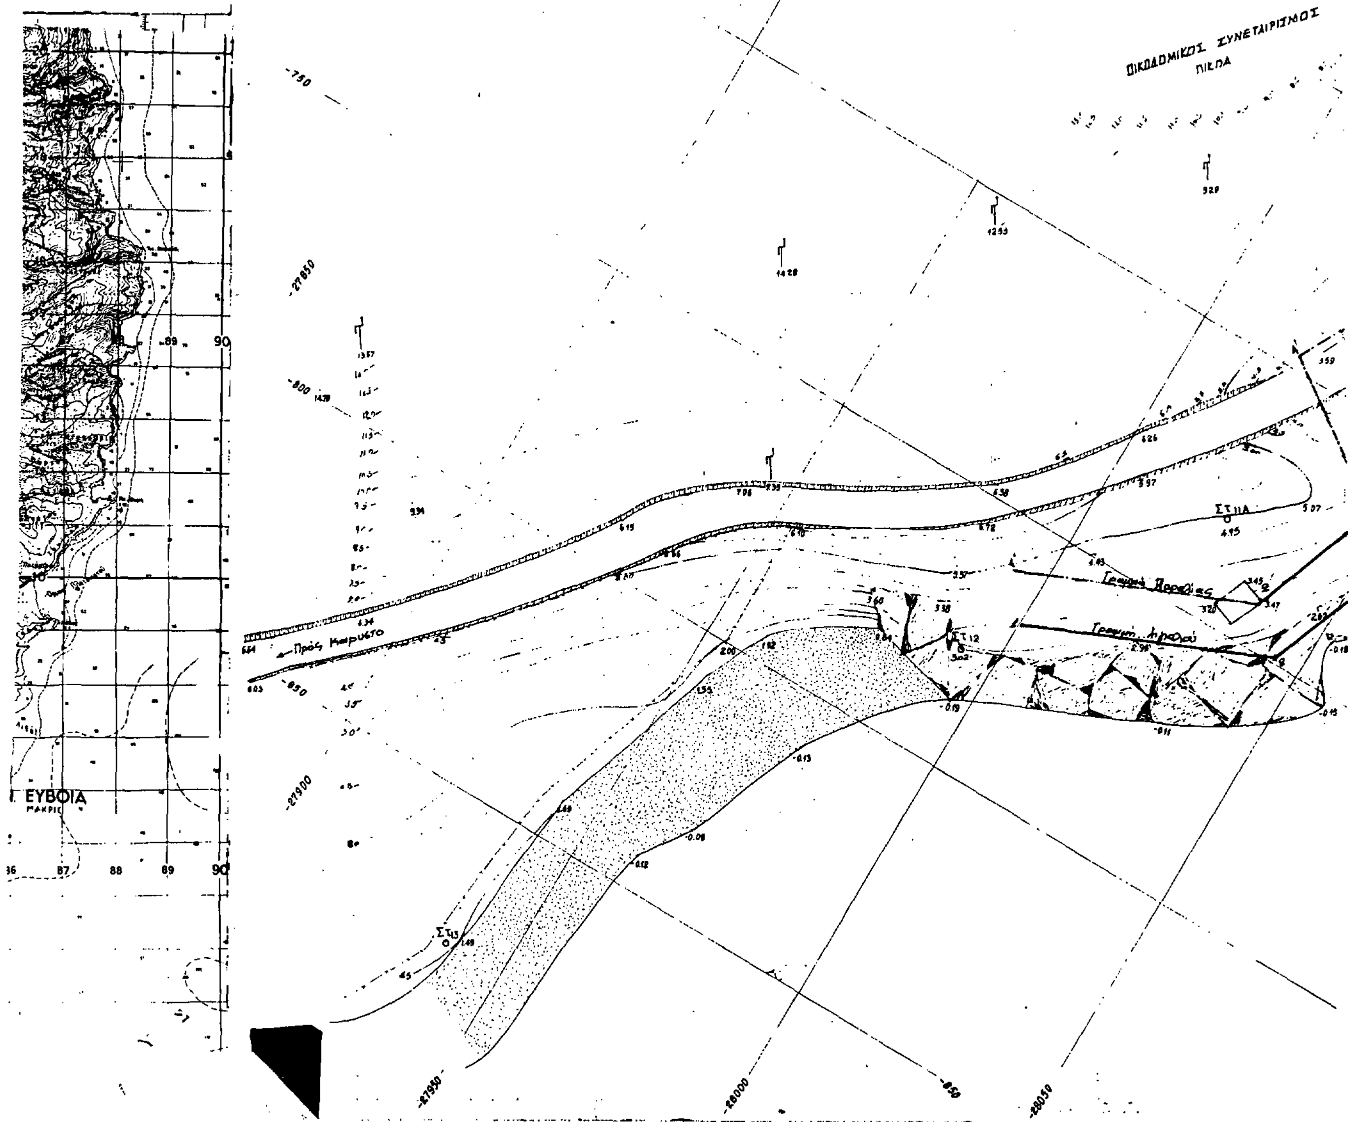
ΥΨΟΜΕΤΡΙΚΗ ΑΦΕΤΗΡΙΑ ΥΨΟΜΕΤΡΙΚΗ ΑΦΕΤΗΡΙΑ ΤΟ REPER

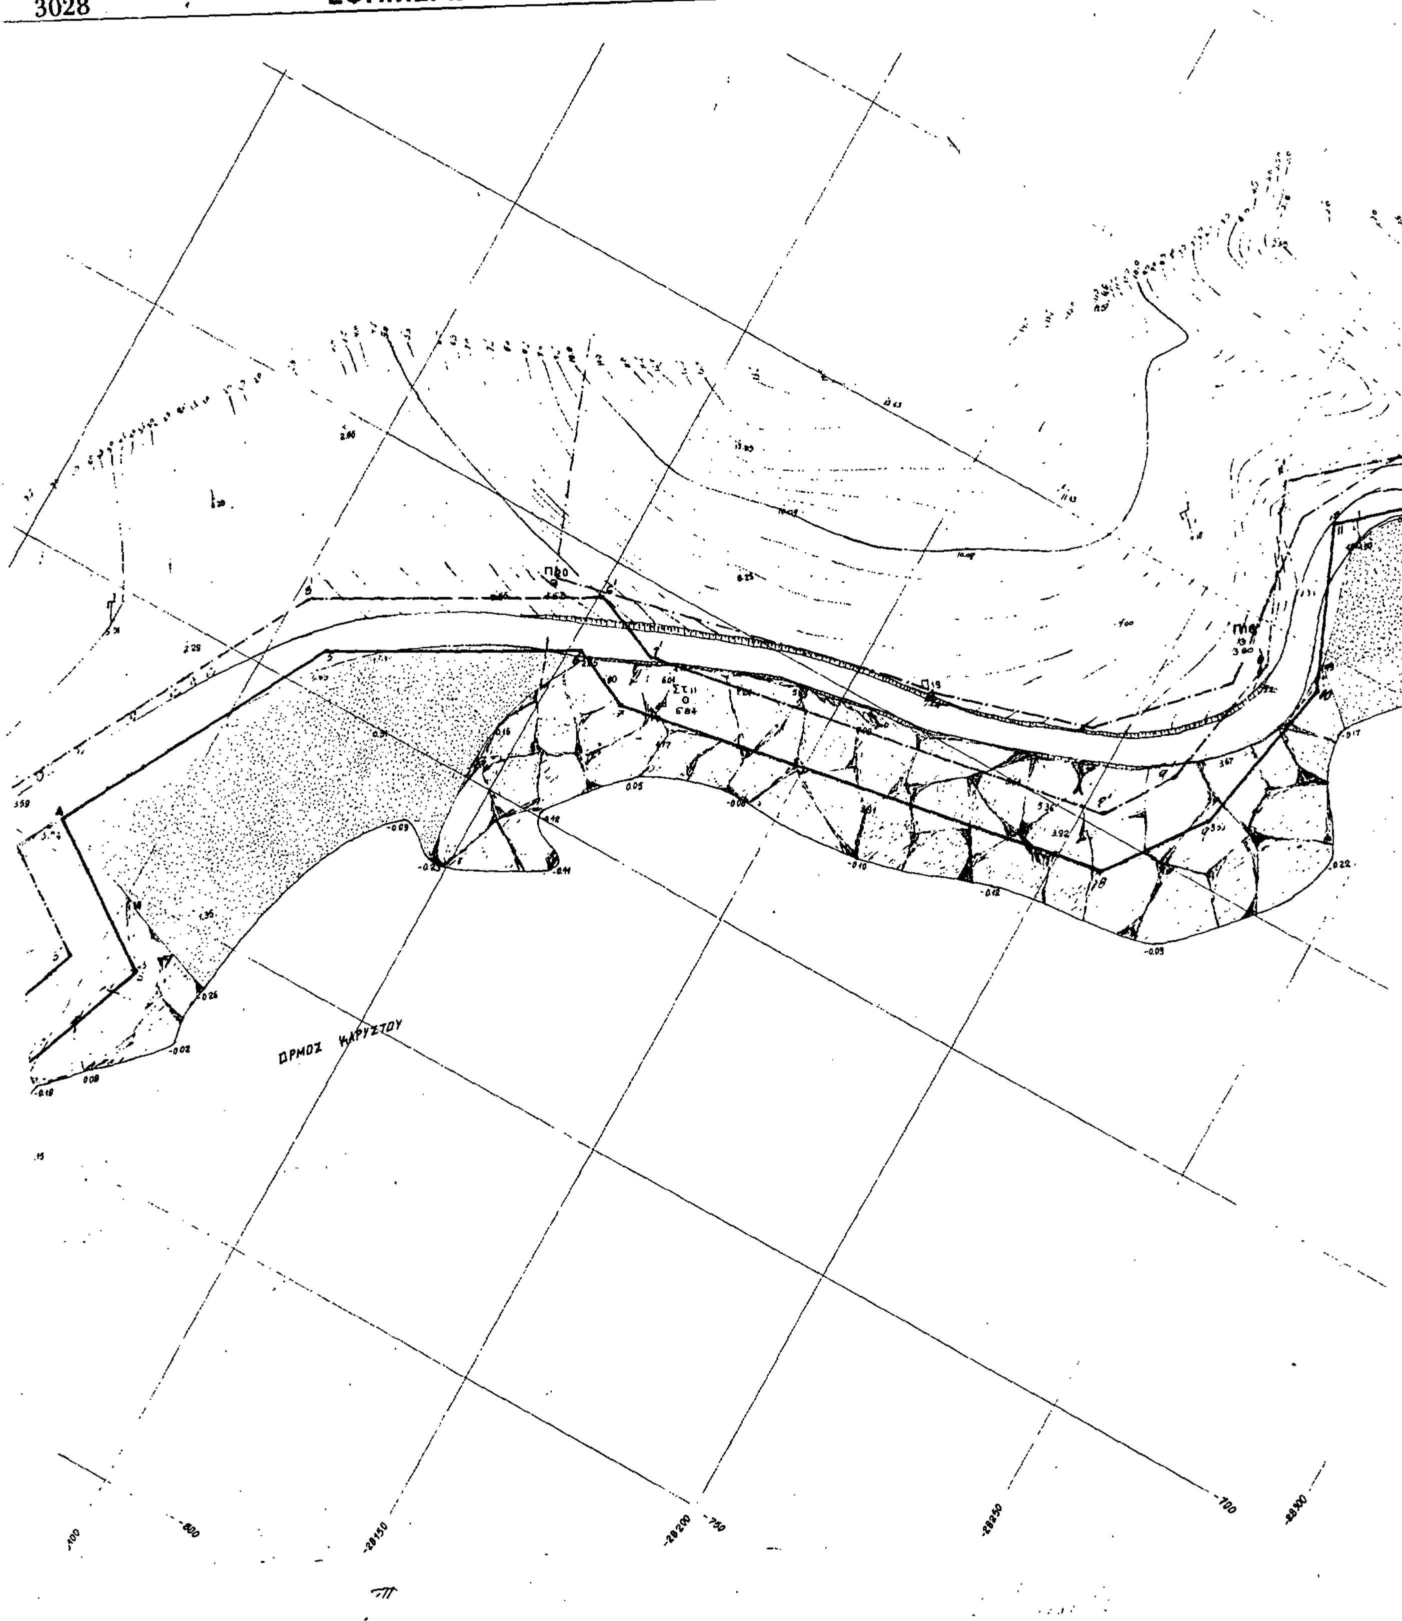
ΚΕΝΤΡΟ ΦΥΛΛΟΥ ΧΑΡΤΟΥ Φ.Χ. 1:100.000 Φ = 38°15 Λ = +0°45

ΜΕΘΟΔΟΣ ΑΠΟΤΥΠΩΣΕΩΣ : ΤΑΧΥΜΕΤΡΙΑ

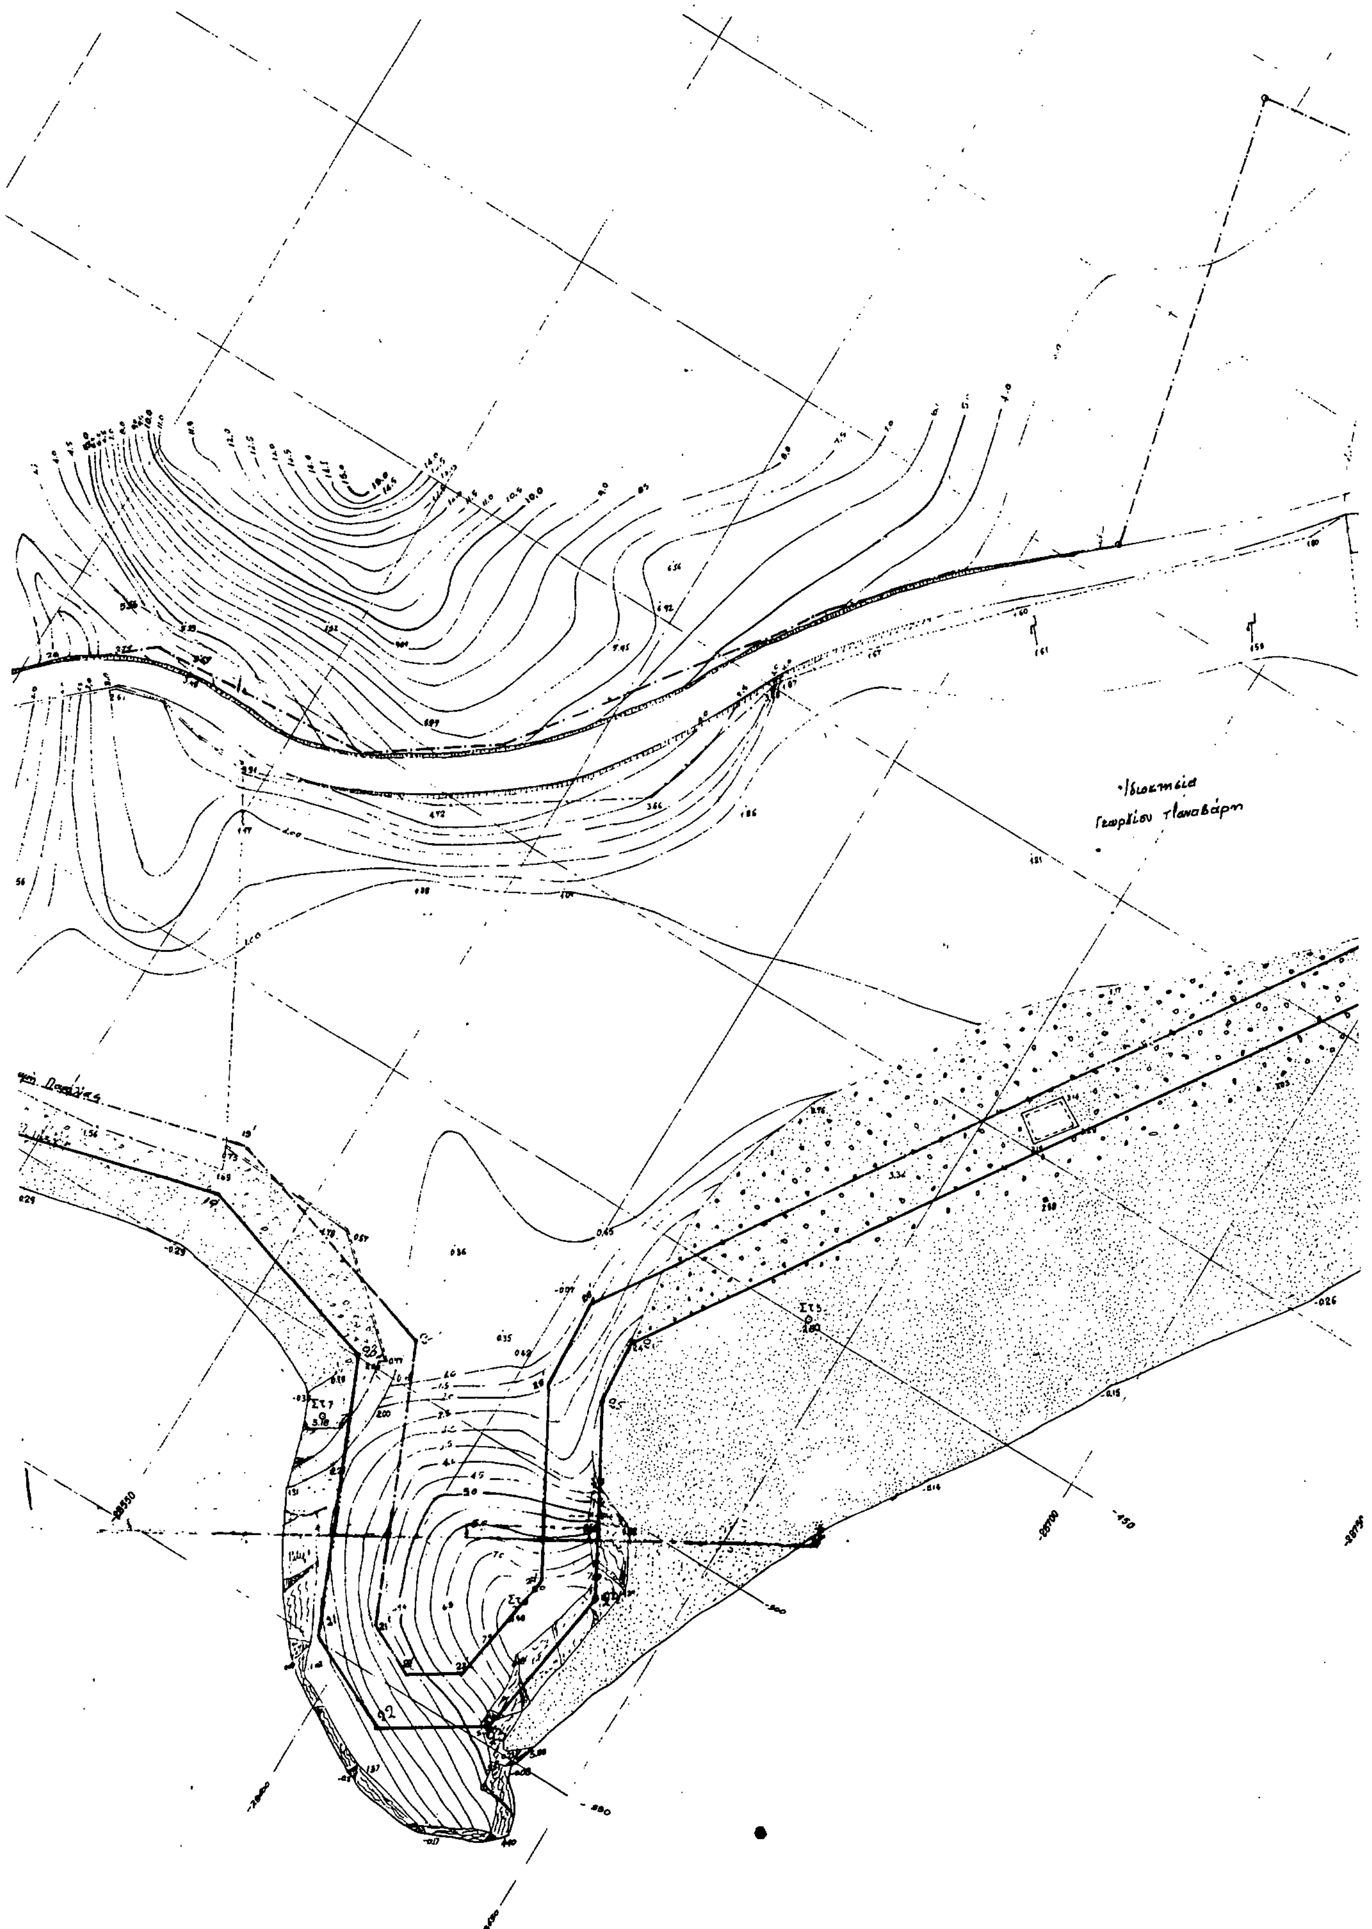
ΧΡΟΝΟΛΟΓΙΑ ΑΠΟΤΥΠΩΣΕΩΣ ΟΚΤΩΒΡΙΟΣ 1

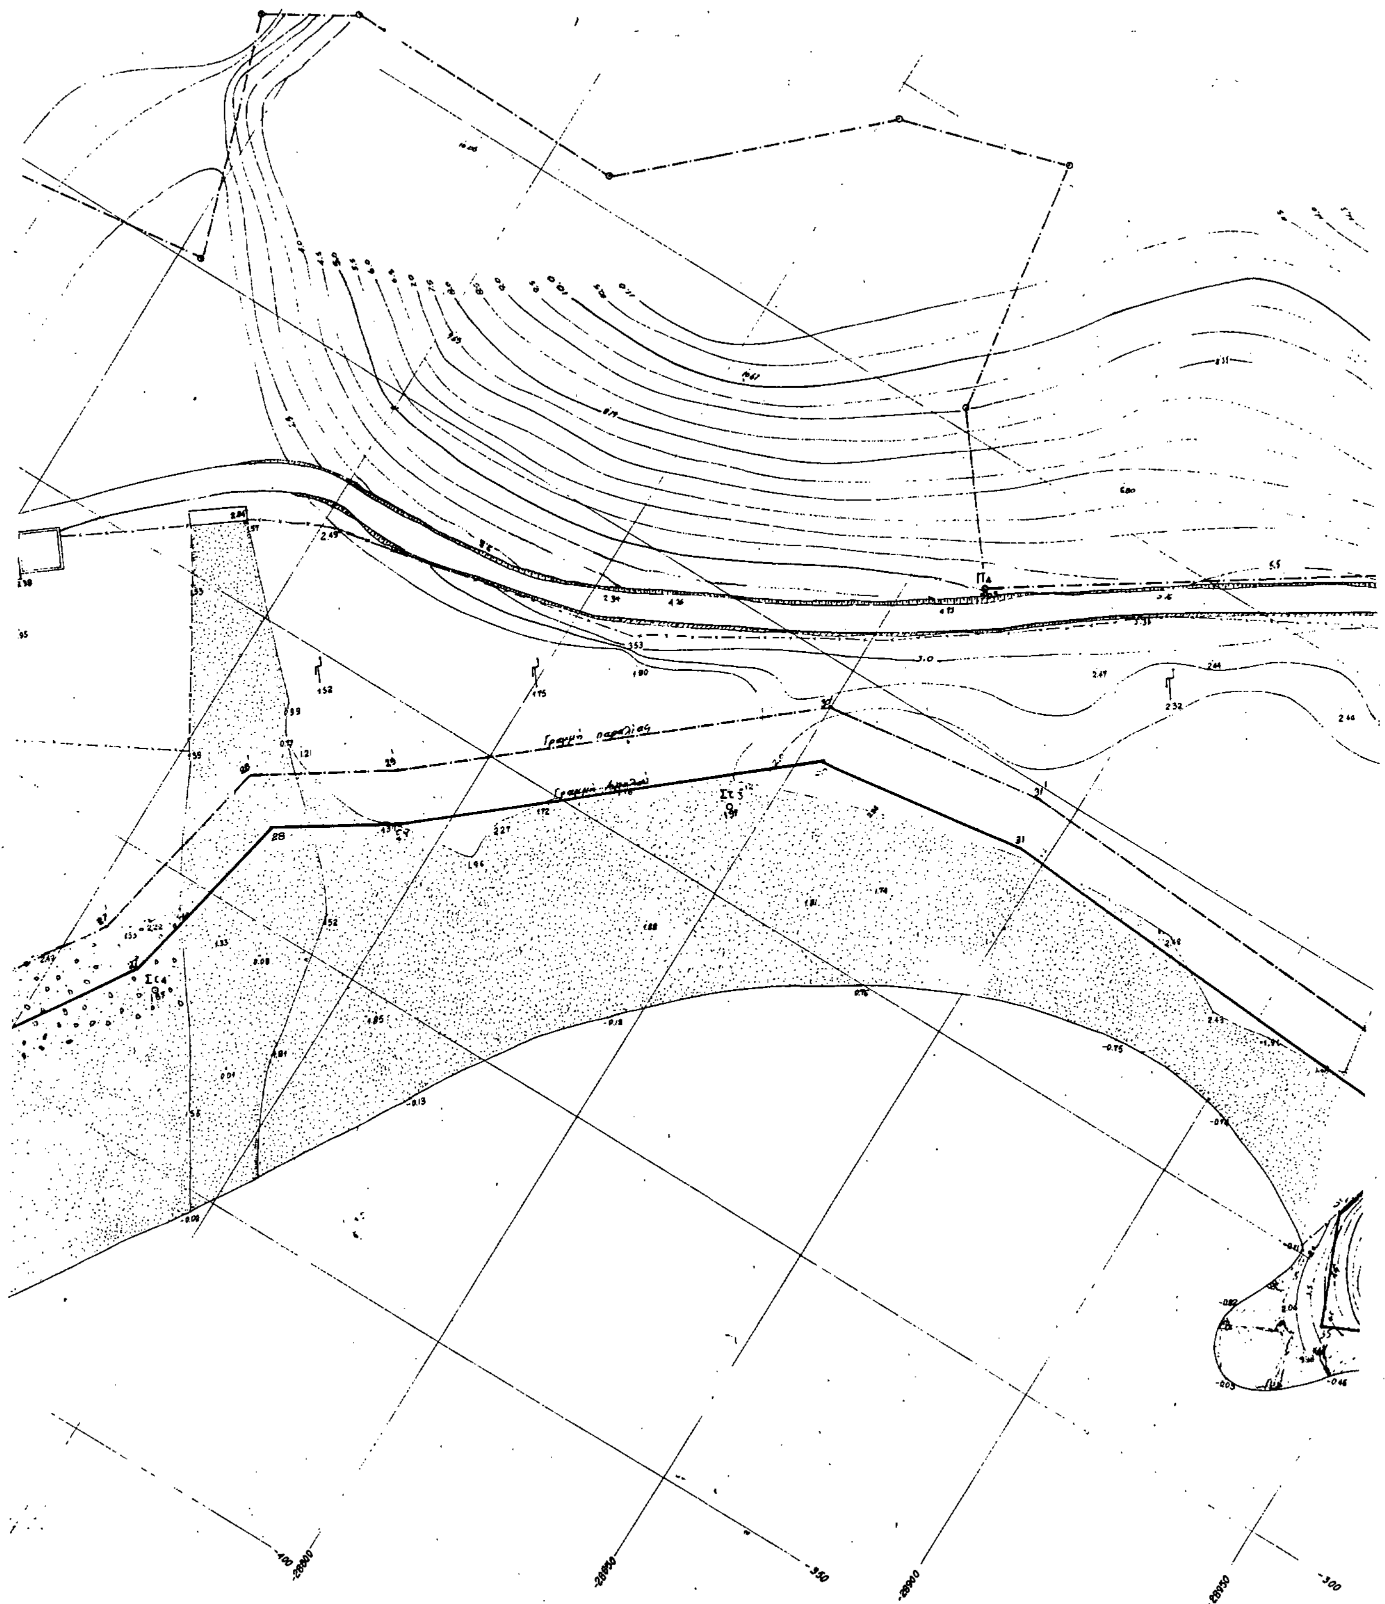
ΑΠΟΣΠΑΣΜΑ ΧΑΡΤΟΥ 1:50000


ΟΙΚΟΔΟΜΙΚΟΣ ΣΥΝΕΤΑΙΡΙΣΜΟΣ
ΠΙΛΑ
Πρός Καρυστο
Τσιμέντο Αρραγίας
Τσιμέντο Ηρακλής
ΕΥΒΟΙΑ


ΟΡΜΟΣ ΚΑΡΥΣΤΟΥ
ΣΤ 11
ΠΘ 20
Π 19
-28150
-28200
-28250
-28300

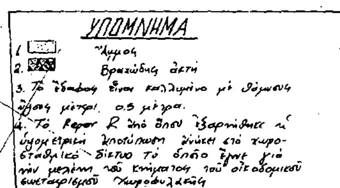

Π17
Π16
Π15
Στ10
ΟΡΜΟΣ ΚΑΡΥΣΤΟΥ
-28350
-28400
-28450
-28500


Ιδιοκτησία
Γεωργίου Πανοβάρη


Γραμμή παραλίας
Στ 5
Στ 4
Π4
-400
-28800
-350
-28850
-28900
-28950
-300



ΟΙΚΟΔ. ΣΥΝΕΤΑΙΡΙΣΜΟΣ



Θεσ/νίκη

Ο Μηχανικός

ΚΩΣΤΑΣ Χ. ΜΠΑΛΟΥΣΟΣ

ΣΥΝΤΕΤΑΓΜΕΝΕΣ ΚΟΡΥΦΩΝ ΓΡΑΜΜΗΣ ΑΙΓΙΑΛΟΥ - ΠΑΡΑΛΙΑΣ						
ΑΙΓΙΑΛΟΣ			ΠΑΡΑΛΙΑ			ΠΑΡΑΤΗΡΗΣΕΙΣ
Α/Α	Ψ	Χ	Α/Α	Ψ	Χ	
1	-28001,40	-767,50	1'	-27993,50	710 40	
2	-28044,50	-748,10	2'	-28037,60	[illegible] 30	
3	-28057,70	-713,20	3'	-28040,20	[illegible] 30	
4	-28039,40	-694,60	4'	-28019,90	645,40	
5	-28060,60	-620,30	5'	-28053,20	-639 [illegible]	
6	-28109,20	-618,60	6'	-28107,10	-608 [illegible]	
7	-28113,5	-623,60	7'	-28115,20	-619,[illegible]	
8	-28208,5	-607,60	8'	-28203,60	-60[illegible]	
9	-28222,00	-587,80	9'	-28219,40	-5[illegible] 40	
10	-28221,40	-557,60	10'	-28214,60	-554 40	
11	-28215,20	-527,40	11'	-28201,20	-59[illegible],50	
12	-28229,60	-514,50	12'	-28225,40	505 60	
13	-28277,80	-520,00	13'	-28229,60	-510,30	
14	-28305,60	-541,40	14'	-28309,40	-531,[illegible]	
15	-28349,50	-549,60	15'	-28352,00	-539,50	
16	-28372,40	-558,50	16'	-28373,20	-546,40	
17	-28390,60	-547,50	17'	-28398,10	530,80	
18	-28433,60	-514,50	18'	-28430,00	504,90	
19	-28533,50	-487,20	19'	-28539,40	476 10	
20	-28579,50	-480,40	20'	-28579,60	-491,50	
21	-28593,30	-548,60	21'	-28600,40	-540,80	
22	-28619,30	-558,00	22'	-28619,00	-54[illegible],50	
23	-28629,50	-546,50	23'	-28620,50	-541,[illegible]	
24	-28634,80	-516,00	24'	-28624,30	-518,20	
25	-28615,60	-489,80	25'	-28605,10	-486,10	
26	-28614,50	-470,60	26'	-28605,66	-460,50	
27	-28714,90	-319,50	27'	-28704,30	-315 60	
28	-28791,50	-283,40	28'	-28721,20	-271,50	
29	-28741,50	-240,40	29'	-28734,80	-263,50	
30	-28804,00	-218,20	30'	-28809,20	-207,50	
31	-28844,40	-212,00	31'	-28840,60	-20[illegible],50	
32	-28928,00	-217,60	32'	-28935,80	-209,40	
33	-28934,50	-230,50	33'	-28945,00	-231,20	
34	-28932,00	-239,50	34'	-28941,60	-240,40	
35	-28940,20	-260,00	35'	-28945,50	-246,80	
36	-28958,00	-246,40	36'	-28970,50	-234,50	
37	-28989,60	-268,60	37'	-28986,40	-250,60	
38	-29004,60	-231,40	38'	-28998,50	220,00	
39	-29026,90	-231,60	39'	-2991,50	-221,70	
40	-29031,40	-223,00	40'	-29022,60	-217,50	
41	-29053,50	-206,60	41'	-29046,20	-198,20	
42	-29064,00	-179,40	42'	-29052,60	-181,40	
43	-29047,60	-169,20	43'	-29037,40	-165,30	
44	-29061,20	-196,80	44'	-29051,40	-122,60	

ΥΠΟΜΝΗΜΑ ΕΠΙΤΡΟΠΗΣ

1. Το παρόν Τοπογραφικό συνοδεύει την από 11-9-87 έκθεση επιτροπής καθορισμού των ορίων του αιγιαλού (άρθρο 14 του ΝΔ 636/77).
2. ——— 1,2,3,4 ... είναι οριογραμμή αιγιαλού
   - - - - 1',2',3' ... είναι οριογραμμή παραλίας
3. Αι κορυφαί των οριογραμμών εξασφαλίζονται ως επισυνάπτεται εις συνημμένο πίνακα με συντεταγμένες.
4. Η παραλία παραχωρείται σαν πολυγωνική σε απόσταση παράλληλη 10 μέτρα από την γραμμή αιγιαλού επειδή δεν εξυπηρετούνται οι σκοποί της παραγράφου 1 του άρθρου 7 του ΑΝ 2344/40

Ο Πρόεδρος

Τα Μέλη

1. Μ. Φουστάνου
Αρχιτέκτων ΥΧΑΣ

ΔΙΔΥΜΟΣ Η. ΑΠΟΣΤΟΛΟΣ
Πλωτάρχης Λ.Σ.

ΑΝΑΚΟΙΝΩΣΕΙΣ

Αριθ. 35968(5)

Παρακατάθεσης αποζημιώσεως απαλλοτριωθείσης εκτάσεως κειμένης παρά τας οδούς Λένορμαν-Κάδμου και Ηρούς του Δήμου Αθηναίων.

Ο ΔΗΜΑΡΧΟΣ ΑΘΗΝΑΙΩΝ

Έχοντας υπόψη:

Τα άρθρα 7 και 24 του Α.Ν. 1731/39 και 797/71 «περί αναγκαστικών απαλλοτριώσεων» όπως αυτά τροποποιήθηκαν και συμπληρώθηκαν μεταγενέστερα, φέρομε σε γνώση των κάτωθι αναφερομένων, ήτοι 1) των κεκτημένων ή αξιούντων δικαιώματα κυριότητας επί της δυνάμει του από 27.1.1948 Διατ. και 533004/82 διατάγματος απαλλοτιωθείσης εκτάσεως κειμένης παρά τας οδούς Λένορμαν–Κάδμου και Ηρούς και 2) των τυχόν επί της ανωτέρω εκτάσεως εγγεγραμμένων ενυποθήκων ή κατασχόντων δανειστών ή τρίτων διεκδικητών ότι οι με την με αριθ. 863 έτους 1986 αποφάσεις του Μονομελούς Πρωτοδικείου Αθηνών (Ειδικής Διαδικασίας) καθαρισθείσεις προσωρινές τιμές αποζημιώσεως για την απαλλοτρίωση της ανωτέρω εκτάσεως (περί της οποίας με αριθ. 30 έτους 1984 πράξη αναλογισμού, κυρωθείσα με την υπ' αριθ. 24364/1289 έτους 1985 υπουργική απόφαση) κατατέθει στο Ταμείο Παρακαταθηκών και Δανείων και εκδόθηκε παρ' αυτού το με αριθ. 929791/21.7.1988 γραμμάτιον συστάσεως παρακαταθήκης δραχμές πεντήκοντα ένα εκατομμύρια ενενήντα χιλιάδες (51.090.000) διά της υπ' αριθμ. 67-304913/21.7.88 επιταγής του Δήμου Αθηναίων επί Εθνικής Τράπεζας Ελλάδος και σε διαταγή του Τ.Π. και Δανείων.

Αθήνα, 24 Απριλίου 1989

ο Δήμαρχος
ΜΙΛΤ. ΕΒΕΡΤ